




ESQUEMA SECTORES

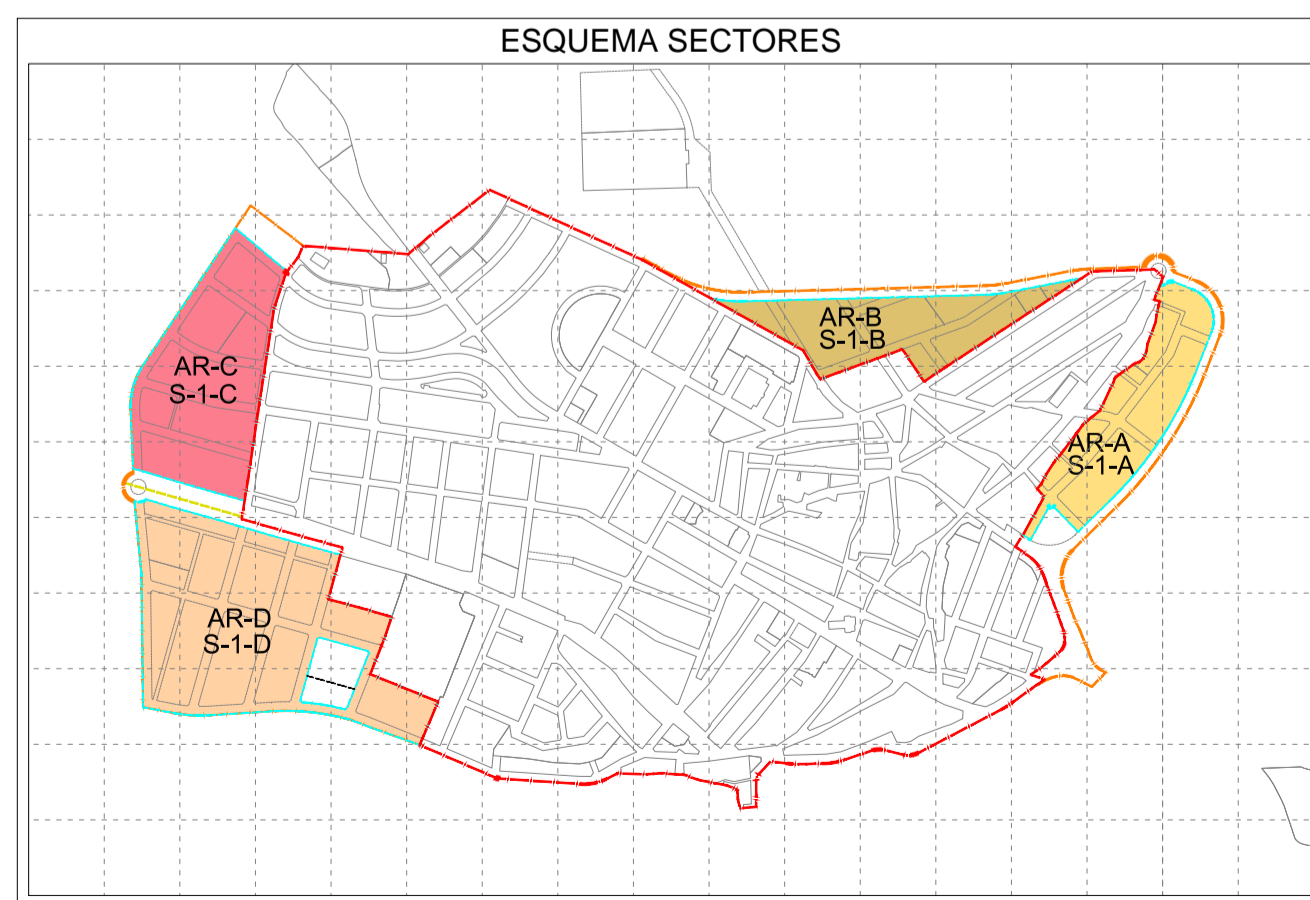

DELIMITACIÓN		LEYENDA	
	SUELO URBANO CONSOLIDADO (SUC)	RED DE ABASTECIMIENTO DE AGUA	
	SUELO URBANIZABLE (SUB)	RED EXISTENTE:	RED PROYECTADA:
			CONDUCCIÓN GENERAL
			RED DE DISTRIBUCIÓN
			DEPÓSITO DE AGUA
			BOCAS DE RIEGO
			HIDRANTE DE RED
			CONDUCCIÓN GENERAL
			RED DE DISTRIBUCIÓN
			DEPÓSITO DE AGUA
			BOCAS DE RIEGO
			HIDRANTE
			CONEXIÓN CON RED EXISTENTE

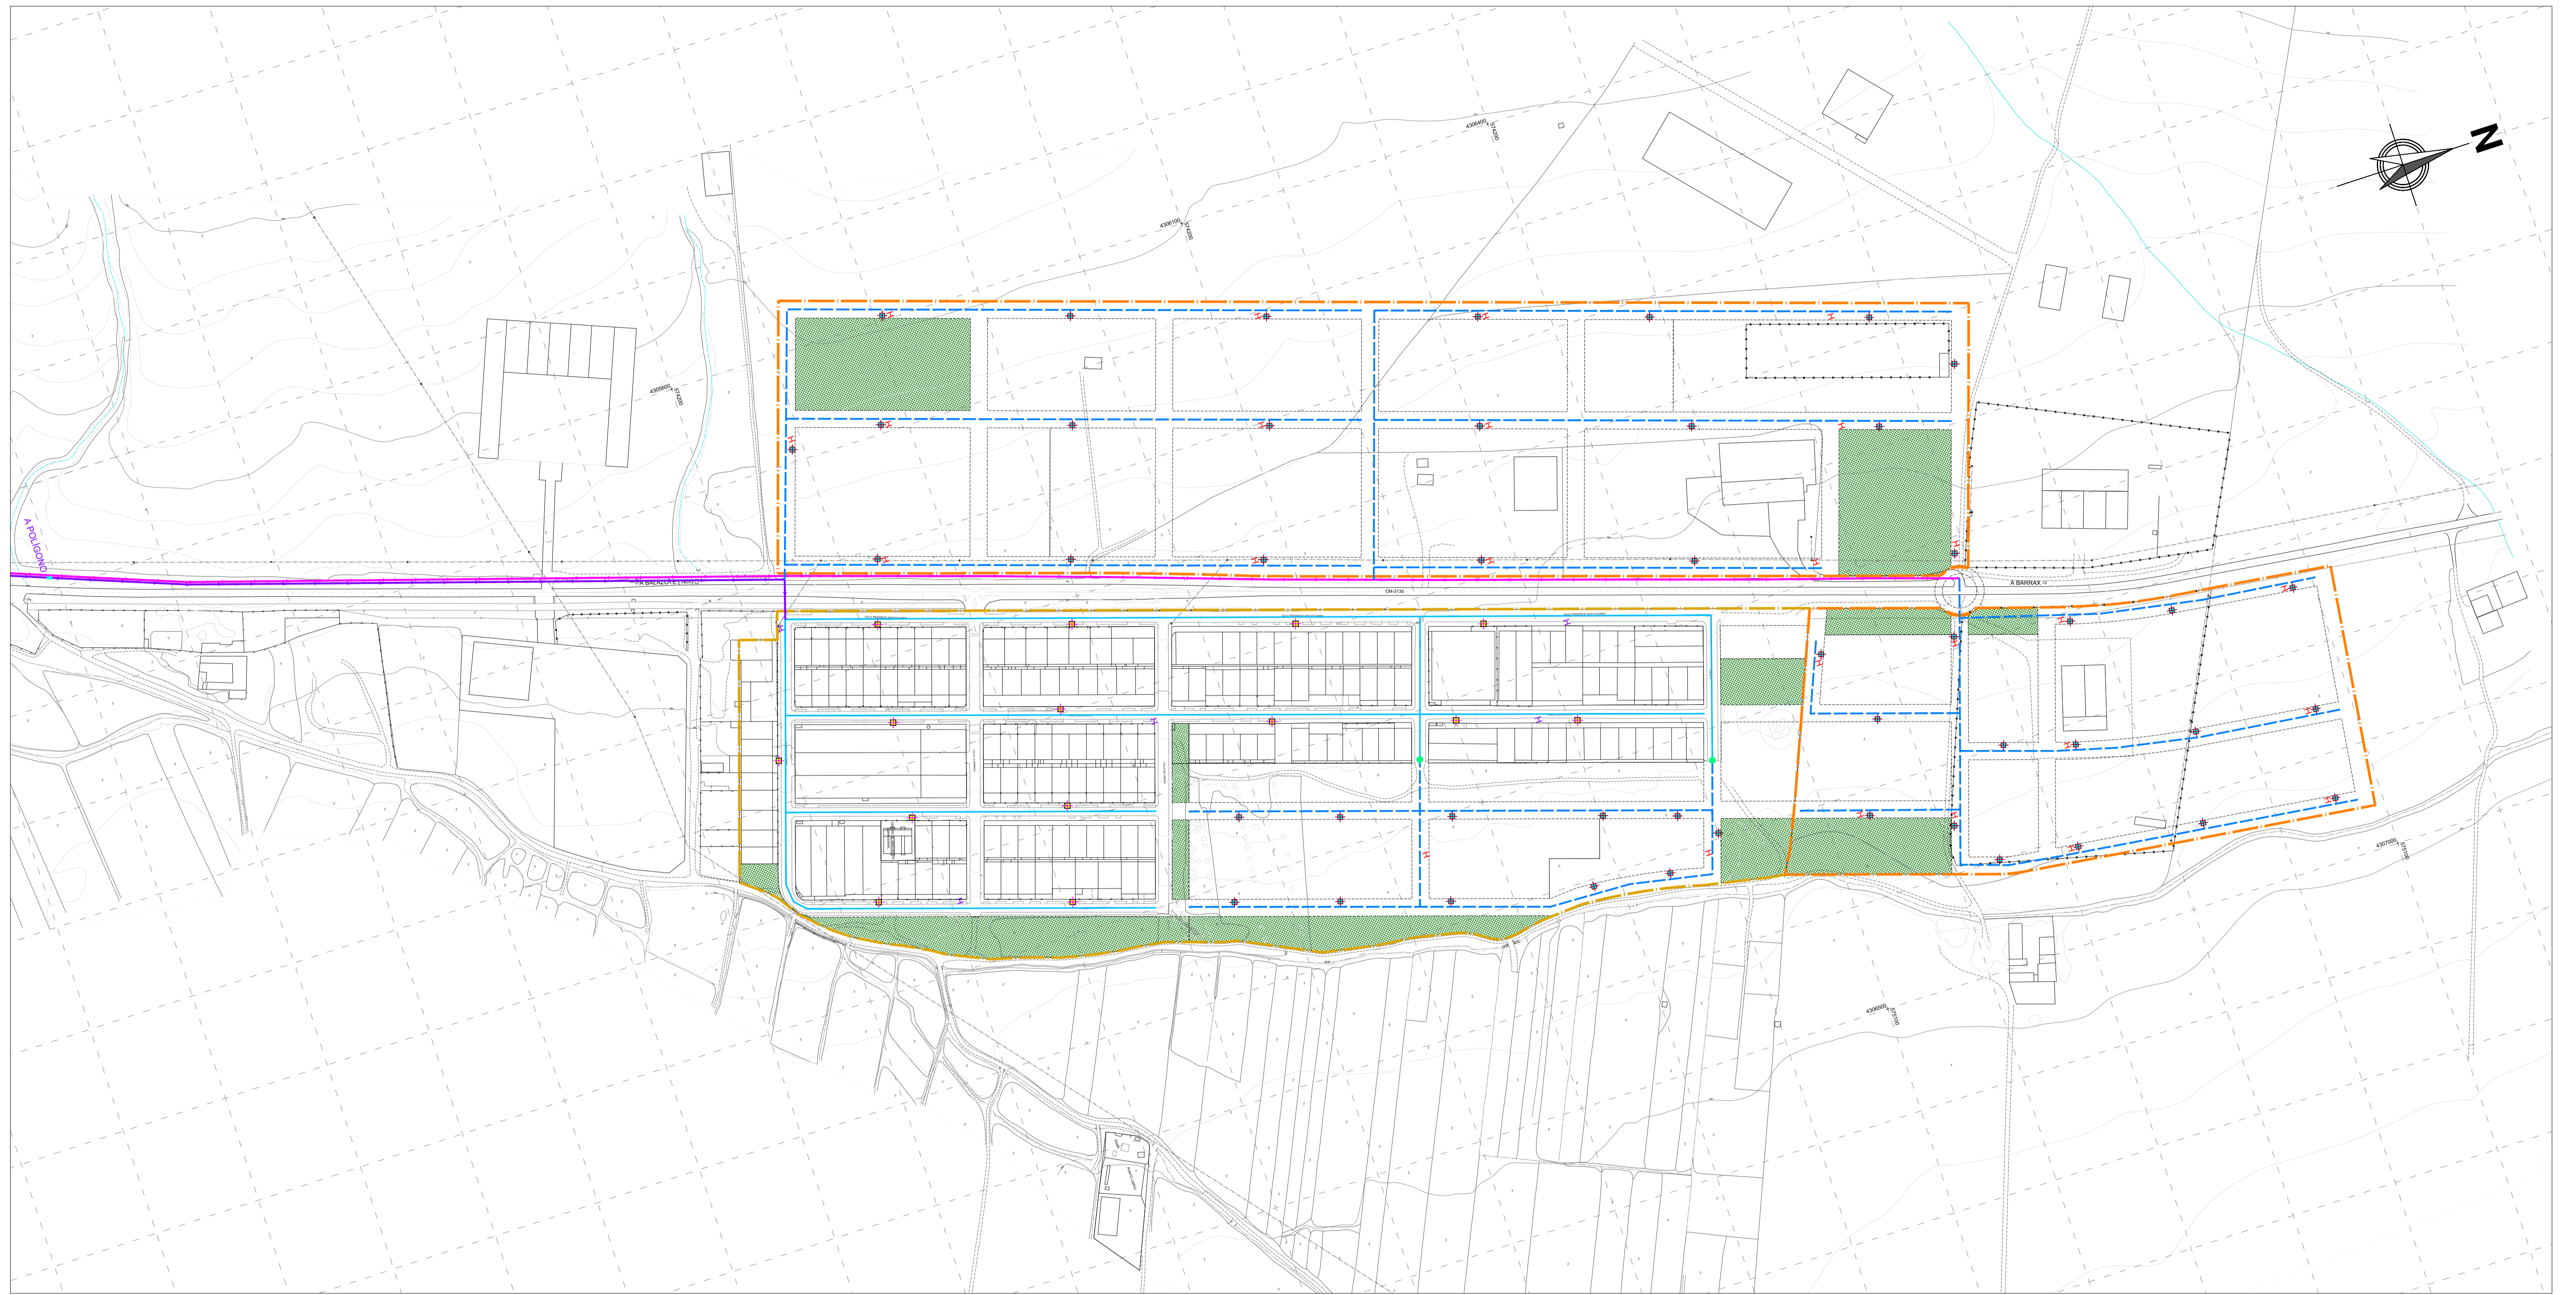

ESQUEMA SECTORES

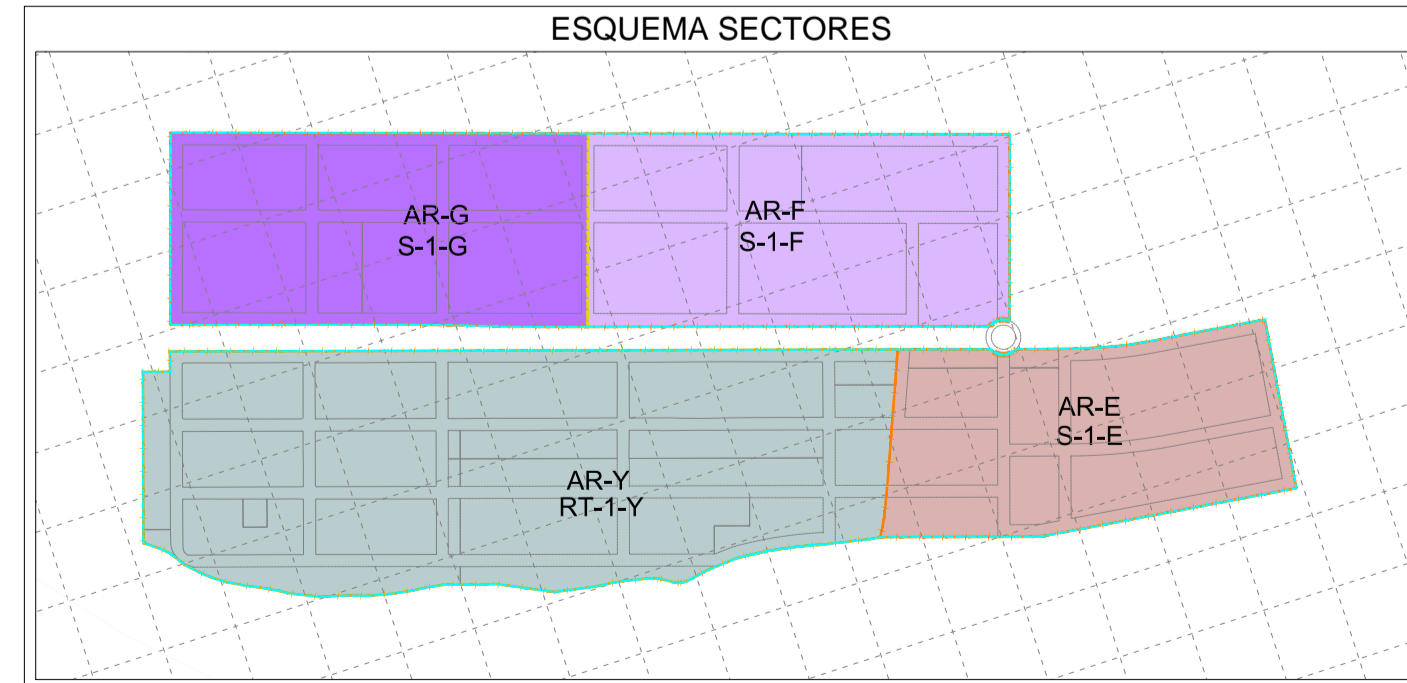

DELIMITACIÓN		LEYENDA			
	SUELO URBANO CONSOLIDADO (SUC)	RED DE ABASTECIMIENTO DE AGUA			
	SUELO URBANIZABLE (SUB)	RED EXISTENTE:	RED PROYECTADA:		
			CONDUCCIÓN GENERAL		CONDUCCIÓN GENERAL
			RED DE DISTRIBUCIÓN		RED DE DISTRIBUCIÓN
			DEPÓSITO DE AGUA		DEPÓSITO DE AGUA
			BOCAS DE RIEGO		BOCAS DE RIEGO
			HIDRANTE DE RED		HIDRANTE
					CONEXIÓN CON RED EXISTENTE