


LEYENDA														
<b>DELIMITACIÓN</b>														
	SUELO URBANO CONSOLIDADO (SUC)													
	SUELO URBANIZABLE (SUB)													
<b>RED DE ALCANTARILLADO</b>														
	RED EXISTENTE													
	EMISARIO													
	COLECTOR													
	RED DE ALCANTARILLADO													
	CÁMARA DE DESCARGA													
	RED PROYECTADA													
	EMISARIO													
	COLECTOR													
	RED DE SANEAMIENTO													
	CONEXIÓN CON RED EXISTENTE													
<b>RED DE DRENAJE</b>														
	RED EXISTENTE													
	COLECTOR													
	SUMIDERO													
	CUNETETA													
	RED PROYECTADA													
	EMISARIO DE EVACUACIÓN DE PLUVIALES													
	TUBERÍA DE EVACUACIÓN DE PLUVIALES													
	SUMIDERO													
<table border="1"> <thead> <tr> <th colspan="3">SIMBOLOGÍA</th> </tr> </thead> <tbody> <tr> <td>PROTECCIONES</td> <td>LÍNEA DE POLICÍA</td> <td>ZONA INUNDABLE</td> </tr> <tr> <td>DISTANCIA DESDE RÍO</td> <td>MCO</td> <td>Avenida T retorno + 500 años</td> </tr> <tr> <td></td> <td>100 m</td> <td></td> </tr> </tbody> </table>			SIMBOLOGÍA			PROTECCIONES	LÍNEA DE POLICÍA	ZONA INUNDABLE	DISTANCIA DESDE RÍO	MCO	Avenida T retorno + 500 años		100 m	
SIMBOLOGÍA														
PROTECCIONES	LÍNEA DE POLICÍA	ZONA INUNDABLE												
DISTANCIA DESDE RÍO	MCO	Avenida T retorno + 500 años												
	100 m													


**PLAN DE ORDENACIÓN MUNICIPAL DE BALAZOTE (ALBACETE)**

ORDENACIÓN DETALLADA.  
ESQUEMA DE TRAZADO DE LAS REDES DE ALCANTARILLADO.

Nº OD.4  
HOJA: 01 DE 02

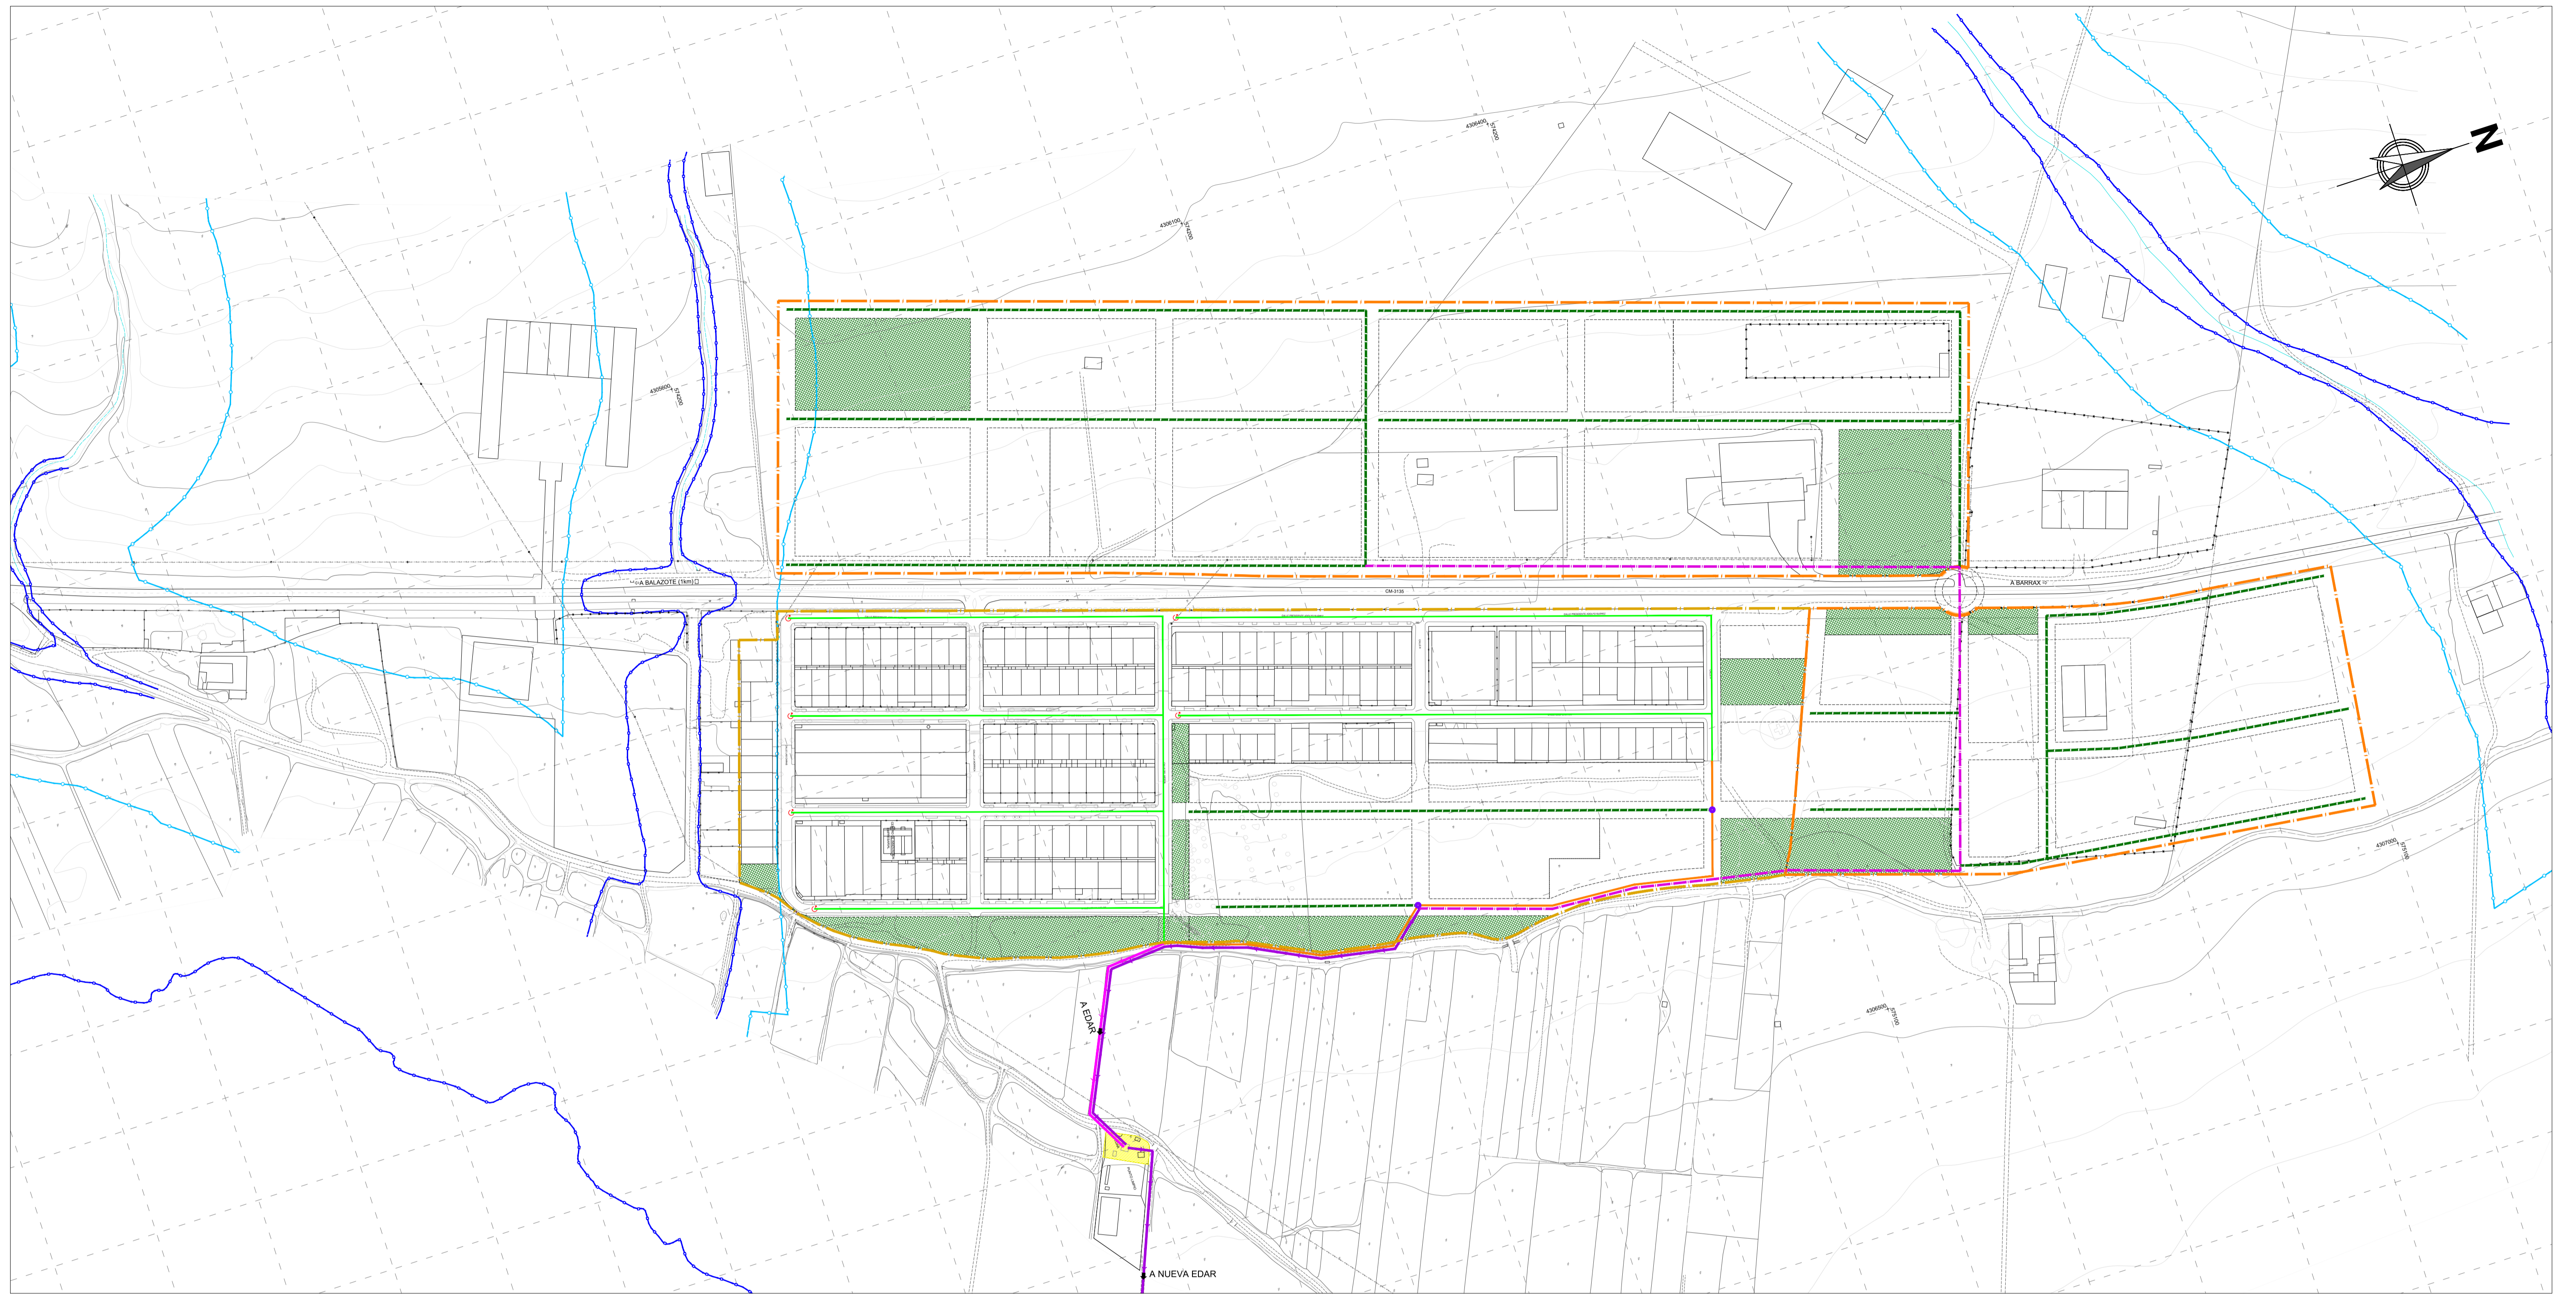

ESQUEMA SECTORES

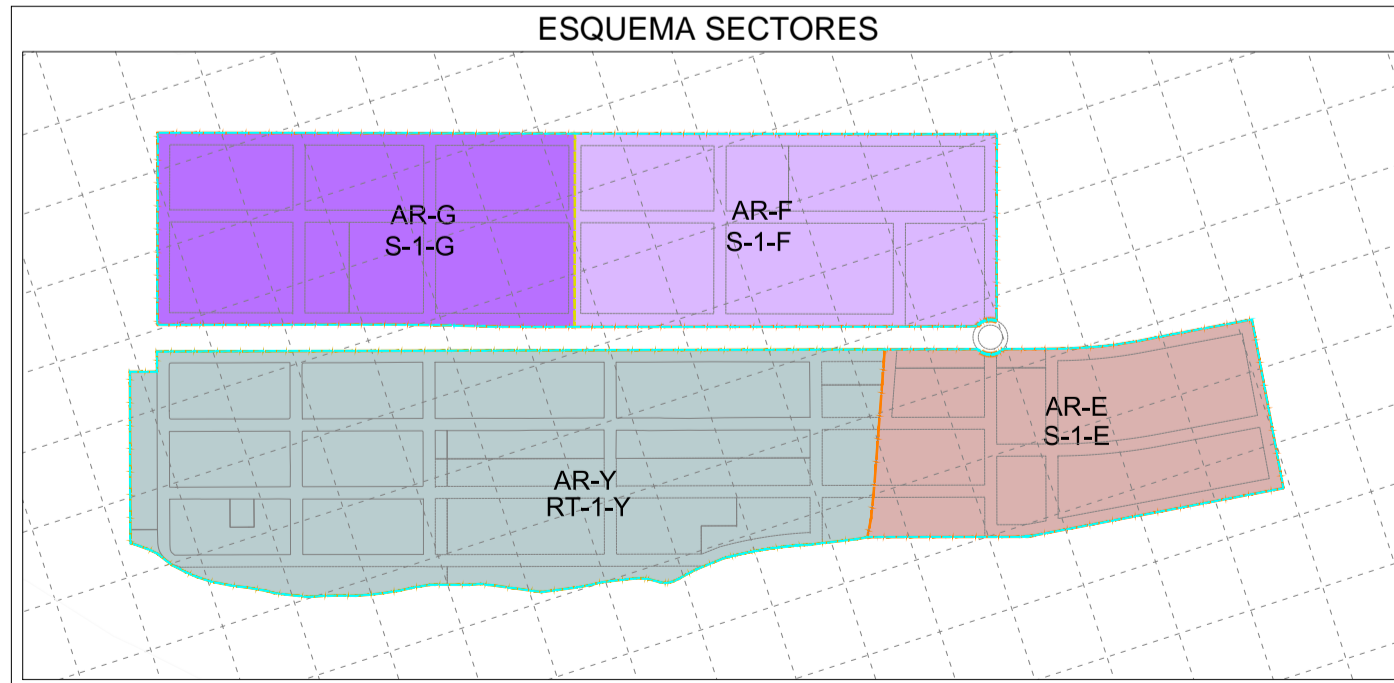

LEYENDA					
DELIMITACIÓN		RED DE ALCANTARILLADO		RED DE DRENAJE	
	SUELO URBANO CONSOLIDADO (SUC)		RED EXISTENTE EMISARIO		RED EXISTENTE COLECTOR
	SUELO URBANIZABLE (SUB)		RED DE ALCANTARILLADO		RED PROYECTADA EMISARIO
			COLECTOR		RED PROYECTADA COLECTOR
			CÁMARA DE DESCARGA		RED PROYECTADA TUBERÍA DE EVACUACIÓN DE PLUVIALES
			RED DE SANEAMIENTO		RED PROYECTADA SUMIDERO
			CONEXIÓN CON RED EXISTENTE		RED PROYECTADA CUNETETA
					RED PROYECTADA ZONA INUNDABLE
					RED PROYECTADA LÍNEA DE POLICÍA
					RED PROYECTADA SIMBOLOGÍA
					RED PROYECTADA PROTECCIONES
					RED PROYECTADA DISTANCIA DESDE RÍO
					RED PROYECTADA MCO
					RED PROYECTADA 100 m
					RED PROYECTADA Avenida T retorno = 500 años