


DELIMITACIÓN		SISTEMAS GENERALES EXISTENTES	
	SUELO URBANO CONSOLIDADO (SUC)		SGDC SISTEMA GENERAL DE COMUNICACIONES
	SUELO URBANIZABLE (SUB)		SGDV SISTEMA GENERAL DE ZONAS VERDES
	LÍMITE ÁREA DE REPARTO (AR-i)		SGDE SISTEMA GENERAL DE EQUIPAMIENTOS
	ÁMBITO DE PLANEAMIENTO:	SISTEMAS GENERALES A OBTENER	
UA-i	UNIDAD DE ACTUACIÓN URBANIZADORA (UA) EN SUNC		SGDC SISTEMA GENERAL DE COMUNICACIONES
A-j	ÁMBITO DE SUNC POR INCREMENTO DE EDIFICABILIDAD		SGDV SISTEMA GENERAL DE ZONAS VERDES
RT-j	ÁMBITO DE PLANEAMIENTO APROBADO CON ANTERIORIDAD AL POM, SUJETOS A RÉGIMEN TRANSITORIO		SGDE SISTEMA GENERAL DE EQUIPAMIENTOS
S-i	SECTOR DE SUELO URBANIZABLE	DOTACIONES PRIVADAS CON CARÁCTER ESTRUCTURANTE	
			DEPR EQUIPAMIENTO PRIVADO

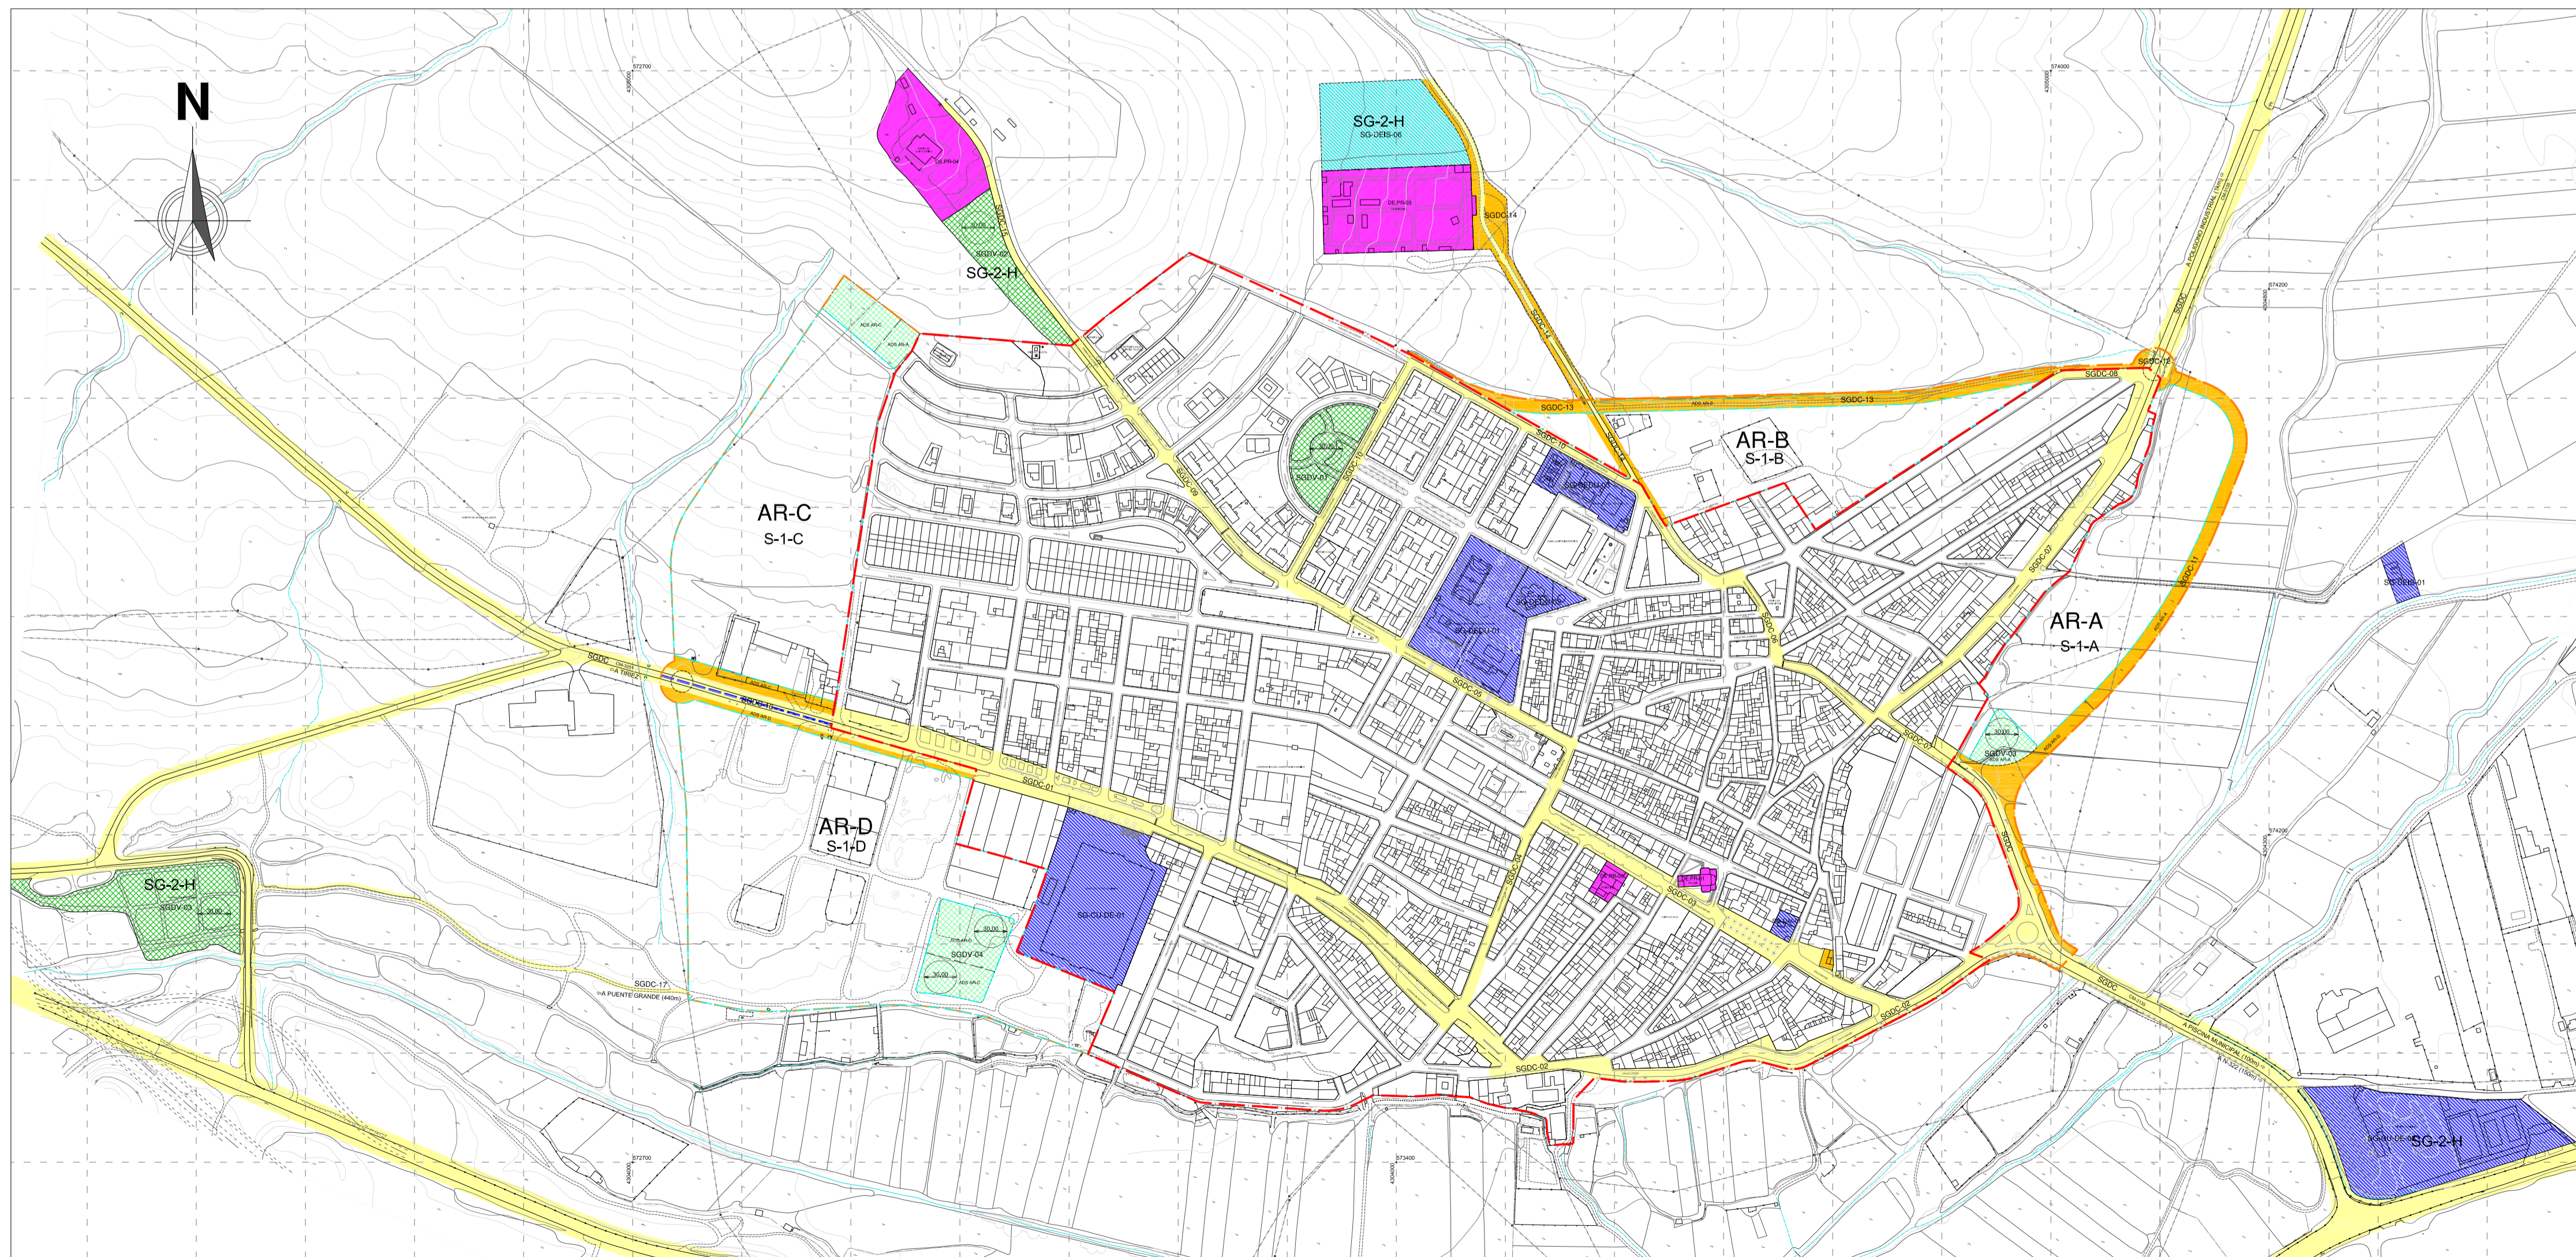

ID	Nombre	Clase	Situación	Adscrito a	Sup. (m2s)
SGDC-01	Av. Santiago	Existente	ZOU-1 Casco	---	17.599
SGDC-02	C/Lezuza	Existente	ZOU-1 Casco	---	6.753
SGDC-03	C/Mayor	Existente	ZOU-1 Casco	---	6.744
SGDC-04	C/Cuesta del Río-Cervantes	Existente	ZOU-1 Casco	Obt. Dir.	186
SGDC-05	C/Constitución	Existente	ZOU-1 Casco	---	2.586
SGDC-06	C/Las Nieves-Miguel Hernández-San Francisco	Existente	ZOU-1 Casco	---	2.336
SGDC-07	C/Madrid-San Francisco	Existente	ZOU-1 Casco	---	3.412
SGDC-08	C/Madrid-vial norte	Existente	ZOU-2 Calvario	---	6.543
SGDC-09	Camino Ermita	Existente	ZOU-3 Santa Mónica	---	1.622
SGDC-10	C/Los Claviles-Av. Los Chopos	Existente	ZOU-3 Santa Mónica	---	5.345
SGDC-11	Ronda Este	A obtener	SUB	S-1-A	4.723
SGDC-12	Rotonda acceso norte (Lado este)	A obtener	SUB	S-1-G	4.471
SGDC-13	Rotonda acceso norte (Lado oeste)	A obtener	SUB	S-1-A	3.000
SGDC-14	Rotonda Norte (tramo este camino cementerio)	A obtener	SUB	S-1-B	211
SGDC-15	Camino Cementerio	Existente	SR	---	1.779
SGDC-16	Camino Ermita	A obtener	SR	Obt. Dir.	6.787
SGDC-17	CM-3251 existente	Existente	SR	---	1.375
SGDC-18	Norte CM-3251	Existente	SR	Obt. Dir.	3.481
SGDC-19	Sur CM-3251	A obtener	SUB	S-1-B	313
SGDC-20	Acceso Parque Puente Grande	A obtener	SUB	S-1-B	754
SGDC-21	Rotonda acceso P.I.	Existente	SR	---	1.561
SGDC-22		A obtener	SR	---	3.296
SGDC-23		Existente	SR	---	3.926
SGDC-24		A obtener	SUB	S-1-C	2.020
SGDC-25		Existente	SUB	S-1-D	1.641
SGDC-26		Existente	SR	---	1.671
SGDC-27		A obtener	SUB	S-1-E	349
SGDC-28		Existente	SUB	S-1-F	411

Código	Nombre	Clasif. Suelo	Sup. (m2s)	Tipo	Categ.	Obtención suelo
SGDV-01	PLAZA CASTILLA - LA MANCHA	SUC	4.698	EXISTENTE	JARDÍN	Ya obtenido
SGDV-02	JARDÍN ERMITA	SR	4.390	EXISTENTE	JARDÍN	Ya obtenido
SGDV-03	PARQUE PUENTE GRANDE	SR	10.177	EXISTENTE	JARDÍN	Ya obtenido
SGDV-04	JARDÍN ESTE	SUB	1.867	A OBTENER	JARDÍN	Ya obtenido
SGDV-05	JARDÍN SUR	SUB	5.619	A OBTENER	JARDÍN	Ya obtenido
SGDV-06	JARDÍN NOROESTE	SUB	3.400	A OBTENER	JARDÍN	Ya obtenido

ID	Nombre	Clase	Situación	Adscrito a	Sup. (m2s)
SG-DAI-01	Ayuntamiento	Existente	ZOU-1: Casco	---	452
SG-DEDU-01	Colegio Público	Existente	ZOU-1: Casco	---	9.737
SG-DEDU-02	Escuela Infantil Municipal	Existente	ZOU-1: Casco	---	1.735
SG-DEDU-03	Instituto Educación Secundaria	Existente	ZOU-3: Santa Mónica	---	3.286
SG-CU-DE-01	Campo de fútbol	Existente	ZOU-1: Casco	---	14.058
SG-CU-DE-02	Piscina - zona deportiva	Existente	SR	---	15.630

**PLAN DE ORDENACIÓN MUNICIPAL DE BALAZOTE (ALBACETE)**

PROMOTOR: **EXCMO. AYUNTAMIENTO DE BALAZOTE**

CONSULTOR: **FERNÁNDEZ-PACHECO INGENIEROS, S.L.**

EXPEDIENTE: **A07.n22.mar.BAL.POM. POM.v1.m2**

LOS AUTORES DEL PROYECTO: **ÁNGEL AULLÓ MARTÍNEZ, ANTONIO F. FERNÁNDEZ-PACHECO SÁNCHEZ**

FASE ADMINISTRATIVA: **Art. 135.2 RP LOTAU**

SISTEMA GEODÉSICO: **ETRS 89**

ESCALA: **1 / 4.000**

FECHA: **ENERO 2019**

DESIGNACIÓN: **ORDENACIÓN ESTRUCTURAL, SISTEMAS GENERALES DE COMUNICACIONES, EQUIPAMIENTOS Y ESPACIOS LIBRES. ÁREAS DE REPARTO.**

Nº **OE.4**  
HOJA: **01 DE 01**

DILIGENCIA: El Plan de Ordenación Municipal de Balazote, de fecha enero 2019, ha sido sometido a información pública con anuncios en el Diario Oficial de Castilla - La Mancha de fecha ... y en el periódico La Tribuna de Albacete de fecha ... Fdo. El secretario.